

ΕΦΗΜΕΡΙΣ ΤΗΣ ΚΥΒΕΡΝΗΣΕΩΣ
ΤΗΣ ΕΛΛΗΝΙΚΗΣ ΔΗΜΟΚΡΑΤΙΑΣ

ΑΘΗΝΑ 4 ΣΕΠΤΕΜΒΡΙΟΥ 1990	ΤΕΥΧΟΣ ΤΕΤΑΡΤΟ	ΑΡΙΘΜΟΣ ΦΥΛΛΟΥ 474

ΑΠΑΛΛΟΤΡΙΩΣΕΙΣ

ΑΠΟΦΑΣΕΙΣ

Αριθ. 504 (1)

Καθορισμός των ορίων αιγιαλού - παραλίας και δημιουργία ζώνης παραλίας στη θέση από Κρυονέρι έως Μακρονήσι (Τμήμα VII) της επαρχίας Κυνουρίας Ν. Αρκαδίας.

Ο ΝΟΜΑΡΧΗΣ ΑΡΚΑΔΙΑΣ

Έχοντας υπόψη:

1. Τα άρθρα 1 μέχρι και 7 του Α.Ν. 2344/1940 «περί αιγιαλού και παραλίας», όπως τροποποιήθηκαν και συμπληρώθηκαν με το άρθρο 13 του Ν. 1078/1980 και το άρθρο 23 του Ν. 1337/1983.

2. Την παρ. 9 του άρθρου 1 του Κεφ. Β' της 0208/181/26.4.1982 (ΦΕΚ 214/1982 τ.Β') κοινής απόφασης των Υπουργών Προεδρίας και Οικονομικών (Αναμόρφωση Συλλογικών Οργάνων Γνωμοδοτικής και Αποφασιστικής Αρμοδιότητας του Υπουργείου Οικονομικών» και του Π.Δ. 284/88 άρθρο 100).

3. Την παρ. 1 του άρθρου 1 του Ν. 3200/55 «περί Διοικητικής αποκέντρωσης» σε συνδυασμό με το από 28.6.1955 Β. Δ/γμα, το 704/70 Β.Δ/γμα και το άρθρο 1 του Π.Δ. 71/84 και 347/1986 (μεταβίβαση αρμοδιοτήτων του Υπουργού Οικονομικών στους Νομάρχες).

4. Την από 9.3.1989 έκθεση της επιτροπής του άρθρου 74 του Π.Δ. 636/77 που καθόρισε τα όρια αιγιαλού - παραλίας ζώνης παραλίας στη θέση από Κρυονέρι έως Μακρονήσι (τμήμα VII) της επαρχίας Κυνουρίας στο Τοπογραφικό Διάγραμμα με κλίμακα 1/500 που συντάχθηκε από τον μηχανικό Σπύρο Τσούκη τον Φεβρουάριο του 1986 και θεωρήθηκε από την Δ.Τ.Υ. Ν. Αρκαδίας στις 24.10.1988 και που συνοδεύει την έκθεση.

5. Τη σύμφωνη γνώμη του Γ.Ε.Ν., όπως την διατύπωσε στο Α2 ΙVΒ 128 2445/146/90/12.3.90 έγγραφό του.

6. Το 1005/2.5.1990 έγγραφο της Δ.Τ.Υ.Ν. Αρκαδίας, αποφασίζουμε:

1. Επικυρώνουμε την από 9.3.89 έκθεση της Επιτροπής του άρθρου 74 του Π.Δ. 636/77 καθώς και το τοπογραφικό διάγραμμα με κλίμακα 1/500 που τη συνοδεύει, όπως αυτό συντάχθηκε από τον μηχανικό Σπύρο Τσούκη τον Φεβρουάριο του 1986 και θεωρήθηκε από την Δ.Τ.Υ. Ν. Αρκαδίας στις 24.10.1988 με τα οποία καθορίζονται από την Επιτροπή στη θέση

1. Η οριογραμμή του αιγιαλού με κόκκινη συνεχή γραμμή (πολυγωνική)

2. Η οριογραμμή της παραλίας με κίτρινη συνεχή πολυγωνική γραμμή.

3. Η ζώνη της παραλίας.

Η παρούσα να δημοσιευθεί μαζί με την από 9.3.89 έκθεση της επιτροπής και το τοπογραφικό διάγραμμα στην Εφημερίδα της Κυβερνήσεως.

Τρίπολη, 13 Αυγούστου 1990

Ο Νομάρχης
ΓΡΗΓ. ΑΠΟΣΤΟΛΑΚΟΣ

ΕΚΘΕΣΗ

Καθορισμού ορίων Αιγιαλού και Παραλίας στη θέση από Κρυονέρι έως Μακρονήσι (Τμήμα Υ ΙΙ) της Επαρχίας Κυνουρίας της Επιτροπής του άρθρου 74 του Π.Δ. 636/77.

Στο Λεωνίδιο Κυνουρίας οι υπογράφοντες:

α) Νεκτάριος Κ. Δικαίος, ΠΕ1/Α, Προϊστάμενος Δ.Ο.Υ. Λεωνιδίου,

β) Γεώργιος Δημόπουλος, Α'β. Τοπ. Μηχ/κός αναπληρωτής του Δ/ντού Τ.Υ.Ν. Αρκαδίας – Μέλος. Το τακτικό μέλος δεν παρεστάθη διότι την ημέρα της συνεδρίασης κωλύετο,

γ) Δημήτριος Κυμπούρης Υποπλ/ρχος, Λιμενάρχης Λ.Σ. Ναυπλίου, Μέλος που αποτελούμε την επιτροπή καθορισμού των ορίων του Αιγιαλού σύμφωνα με το άρθρο 74 του Π.Δ. 636/77 και την υπ' αριθ. 1856/18.4.84 Απόφαση του Νομάρχη Αρκαδίας (παράγρ. Ι 'Αρθρου 63 του Π.Δ. 636/77) συγκεντρωθήκαμε, μετά από πρόσκληση του Προέδρου της Επιτροπής και πήγαμε στην ανωτέρω αναφερομένη περιοχή στις 9.3.1989.

Αφού λάβαμε υπόψη:

1) Το 2317/24.10.88 έγγραφο της Δ/νσης Τεχνικών Υπηρεσιών Νομού Αρκαδίας με το οποίο ζητείται ο καθορισμός των ορίων του Αιγιαλού και της Παραλίας στην περιοχή από Κρυονέρι έως Μακρονήσι (Τμήμα ΥΙΙ) της Επαρχίας Κυνουρίας.

2) Το Τοπογραφικό και Υψομετρικό διάγραμμα σε μία πινακίδα με κλίμακα 1:500 (σύμφωνα με το άρθρο 20 του Π.Δ. 696/

74, που συντάχθηκε τον Φεβρουάριο 1986 από τον Μηχανικό Σπύρο Τσούκη και θεωρήθηκε από την Δ/νση Τεχνικών Υπηρεσιών Νομού Αρκαδίας στις 24.10.1988.

3) Τις διατάξεις του Α.Ν. 2344/40 όπως έχει τροποποιηθεί μέχρι σήμερα και ισχύει τώρα.

4) Την αντίληψη που σχηματίσαμε από την μεταβίβαση επί τόπου για το πλάτος της βρεχόμενης ζώνης της ξηράς και για τα υπόλοιπα συναφή στοιεία ήτοι:

α) Την μορφολογία της περιοχής.

β) Την κατάσταση της ακτής.

γ) Την κατάστασαση του θαλασσίου χώρου.

δ) Την μη ύπαρξη θαλασσίων ρευμάτων και παλιρροιών.

ε) Τις επικρατούσες καιρικές συνθήκες.

στ) Την ειδική διαμόρφωση της παραλίας, αποφασίζουμε:

Καθορίζουμε επί του ανωτέρω Τοπογραφικού και Υψομετρικού διαγράμματος με κλίμακα 1:500 σε μία πινακίδα όπως συντάχθηκε από τον Σπύρο Τσούκη Πολ/κό Μηχανικό τον Φεβρουάριο 1986 και θεωρήθηκε στις 24.10.1988 από την Δ.Τ.Υ.Ν. Αρκαδίας.

α) Την Οριογραμμή του Αιγιαλού με κόκκινη συνεχή πολυγωνική γραμμή από το σημείο 1 έως το σημείο 72, της οποίας οι ανωτέρω κορυφές εξασφαλίζονται από σταθερά σημεία και οι Γεωγραφικές Συντ/νες των κορυφών είναι γραμμένες στο τέλος του Σχεδίου.

β) Την Οριογραμμή της Παραλίας με συνεχή κίτρινη πολυγωνική γραμμή από το σημείο 1 έως το σημείο 72, της οποίας οι κορυφές εξασφαλίζονται από την οριογραμμή του Αιγιαλού σε σταθερή απόσταση 10,00 μέτρων και σταθερά σημεία και οι Γεωγραφικές Συντ/νες είναι γραμμένες στο τέλος του σχεδίου.

γ) Ότι καθορίζεται ζώνη παραλίας επειδή δεν εξυπηρετούνται οι σκοποί της παραγράφου 1 του άρθρου 7 Α.Ν. 2344/40.

Λεωνίδιο, 9 Μαρτίου 1989

Ο Πρόεδρος
ΝΕΚΤΑΡΙΟΣ ΔΙΚΑΙΟΣ
Τα Μέλη
ΔΗΜΟΠΟΥΛΟΣ ΓΕΩΡΓΙΟΣ
ΚΥΜΠΟΥΡΗΣ ΔΗΜΗΤΡΙΟΣ

ΓΕΝΙΚΗ ΟΡΙΖΟΝΤΙΟΓΡΑΦΙΑ ΚΛ 1:50000

3080/27-4-87 (ΦΕΚ 382/87-Δ')

ΟΡΜΟΣ ΚΡΥΟΝΕΡΙΟΥ

ΘΑΛΑΣΣΑ

ΑΣΤΡΟΣ

① χέρσο

② ελιές

③ ελιές

Παρατήρηση: *Τα σημεία 1α και 1α' είναι τα αντίστοιχα σημεία αιγιαλού και παραλίας όπως καθορίστηκαν με την από 8-9-1980 έκθεση της επιτροπής καθορισμού των ορίων του αιγιαλού και σημειώνονται στο από 20-6-1980 τοπογραφικό διάγραμμα ιδιοκτησίας Αφων Κουλεντιανού.*

1. Δημόσιο
2. Κουρμπέλης Θεόδωρος του Γεωργίου (Κορακοβούνι)
3. » Ευάγγελος » » (»)
4. » Θεόδωρος » Ιωάννου (»)
5. Καρμανιόλας Δημήτριος » Κων/νου (Τυρός)
6. Λιτρίδης Νικόλαος » Ιωάννου (Κορακοβούνι)
7. » » » Γεωργίου (»)
8. » » » Παναγιώτου (»)
9. » » » Δημητρίου (»)
10. Παρασκευάς Ιωάννης » Θεοδώρου (Τυρός)

ΤΟΠΟΓΡΑΦΙΚΟ ΔΙΑΓΡΑΜΜΑ
ΚΑΘΟΡΙΣΜΟΥ ΟΡΙΩΝ ΑΙΓΙΑΛΟΥ - ΠΑΡΑΛΙΑΣ

ΠΕΡΙΟΧΗ: ΑΠΟ ΚΡΥΟΝΕΡΙ ΜΕΧΡΙ ΜΑΚΡΟΝΗΣΙ ΕΝΔΙΑΦΕΡΟΜΕΝΟΣ: ΝΤ ΑΡΚΑΔΙΑΣ

ΔΗΜΟΣ:

ΕΠΑΡΧΙΑ: ΚΥΝΟΥΡΙΑΣ

ΑΡΜΟΔΙΑ ΟΙΚ. ΕΦΟΡΙΑ: ΛΕΩΝΙΔΙΟΥ

ΝΟΜΑΡΧΙΑ: ΑΡΚΑΔΙΑΣ

ΚΛΙΜΑΚΑ 1:500

ΤΜΗΜΑ VII.

ΤΡΙΓΩΝΟΜΕΤΡΙΚΗ ΕΞΑΡΤΗΣΗ: ΤΡΙΓΩΝΟΜΕΤΡΙΚΟ ΔΙΚΤΥΟ ΓΥΣ.

ΥΨΟΜΕΤΡΙΚΗ ΑΦΕΤΗΡΙΑ ΤΡΙΓΩΝΟΜΕΤΡΙΚΟ ΔΙΚΤΥΟ ΓΥΣ

ΚΕΝΤΡΟΥ ΦΥΛΛΟΥ ΧΑΡΤΟΥ

ΜΕΘΟΔΟΣ ΑΠΟΤΥΠΩΣΕΩΣ


ΧΡΟΝΟΛΟΓΙΑ ΑΠΟΤΥΠΩΣΕΩΣ 1986


ΥΠΟΜΝΗΜΑ ΣΥΜΒΟΛΩΝ:

ΣΥΝΤΑΞΑΣ ΜΗΧΑΝΙΚΟΣ


ΣΠΥΡΟΣ ΧΡ. ΤΣΟΥΚΗΣ


ΔΙΠΛΩΜ. ΜΗΧΑΝΙΚΟΣ

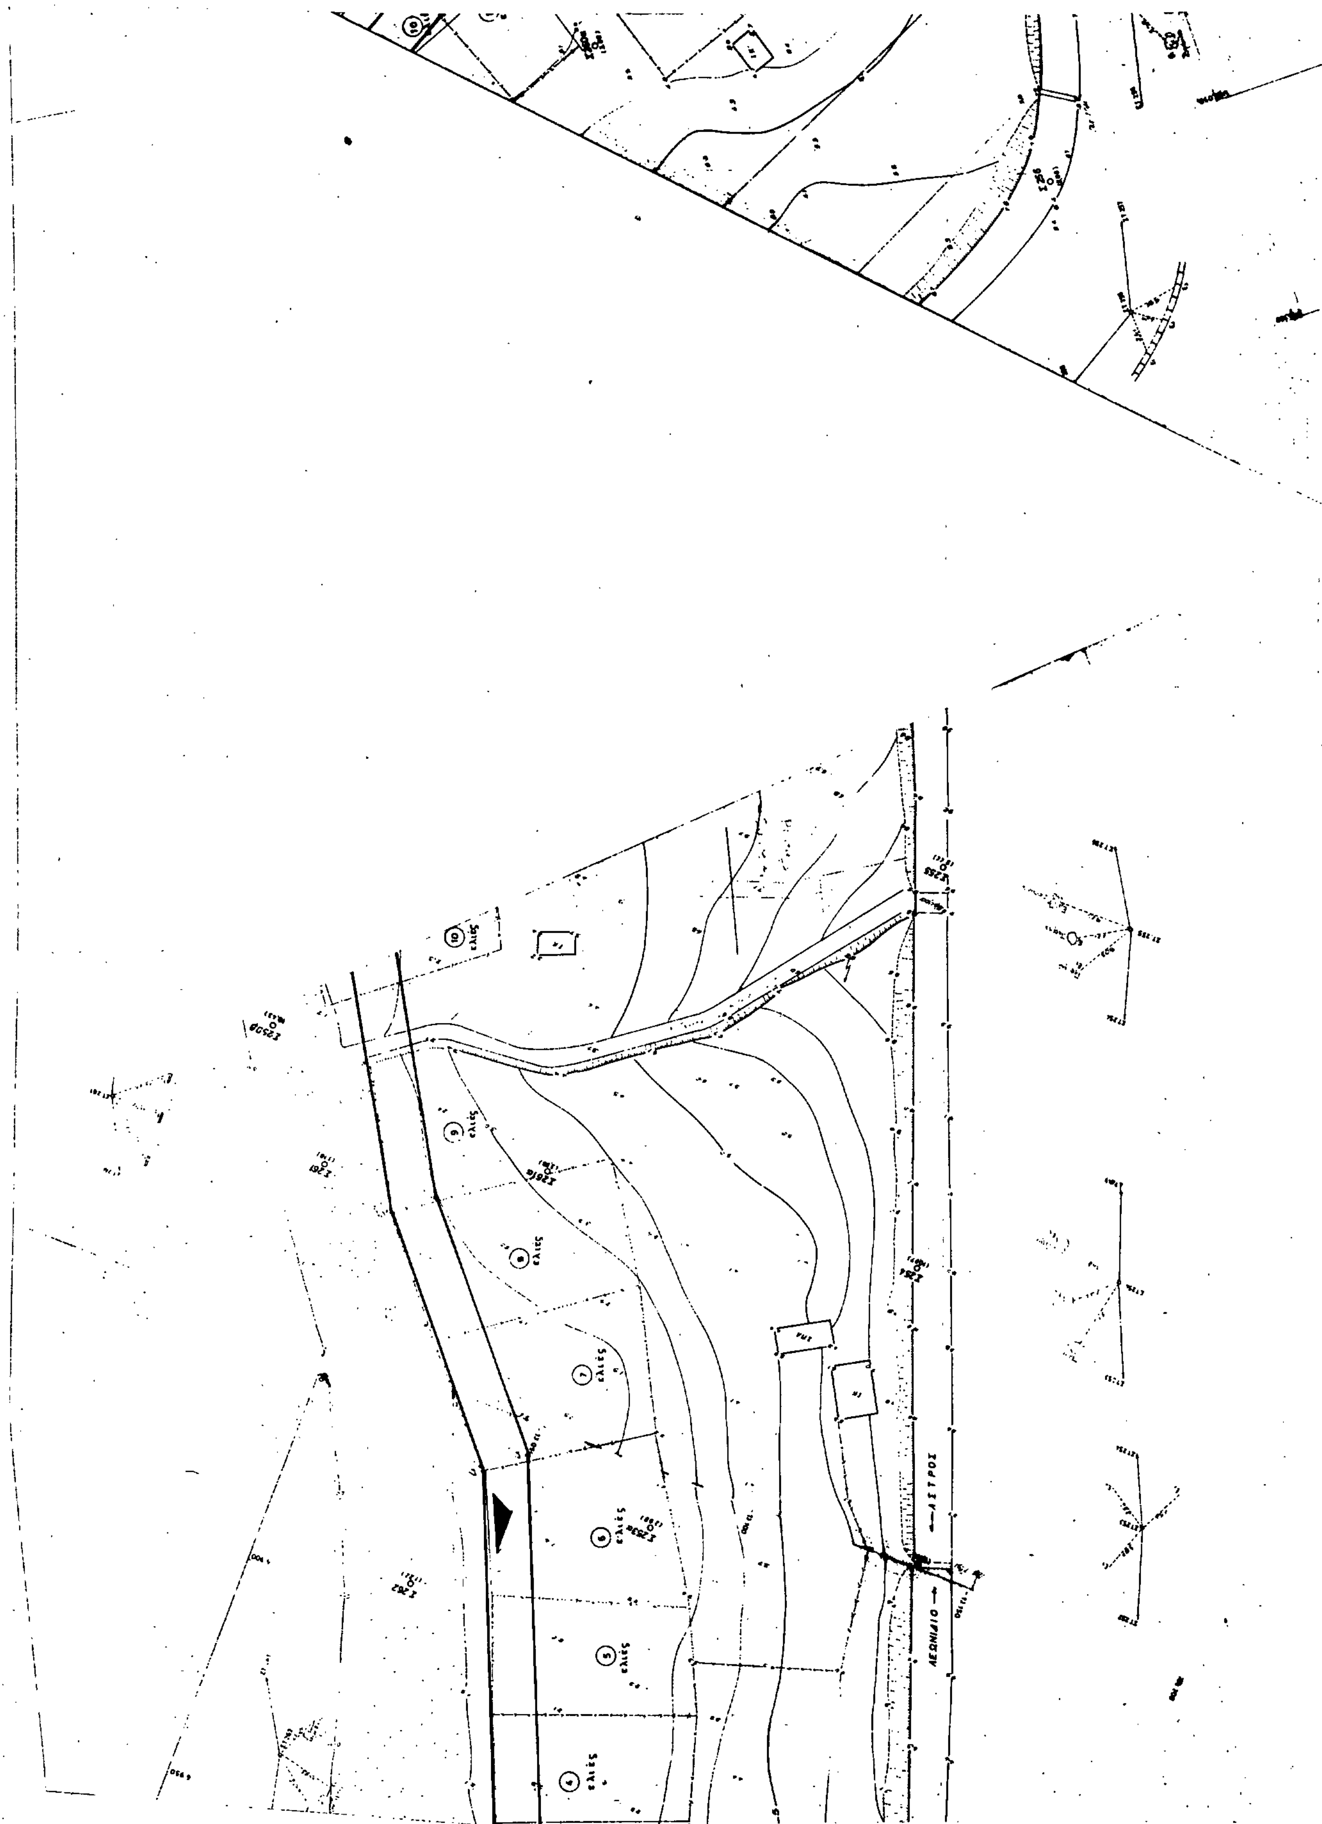
← ΑΣΤΡΟΣ
ΛΕΩΝΙΔΙΟ →

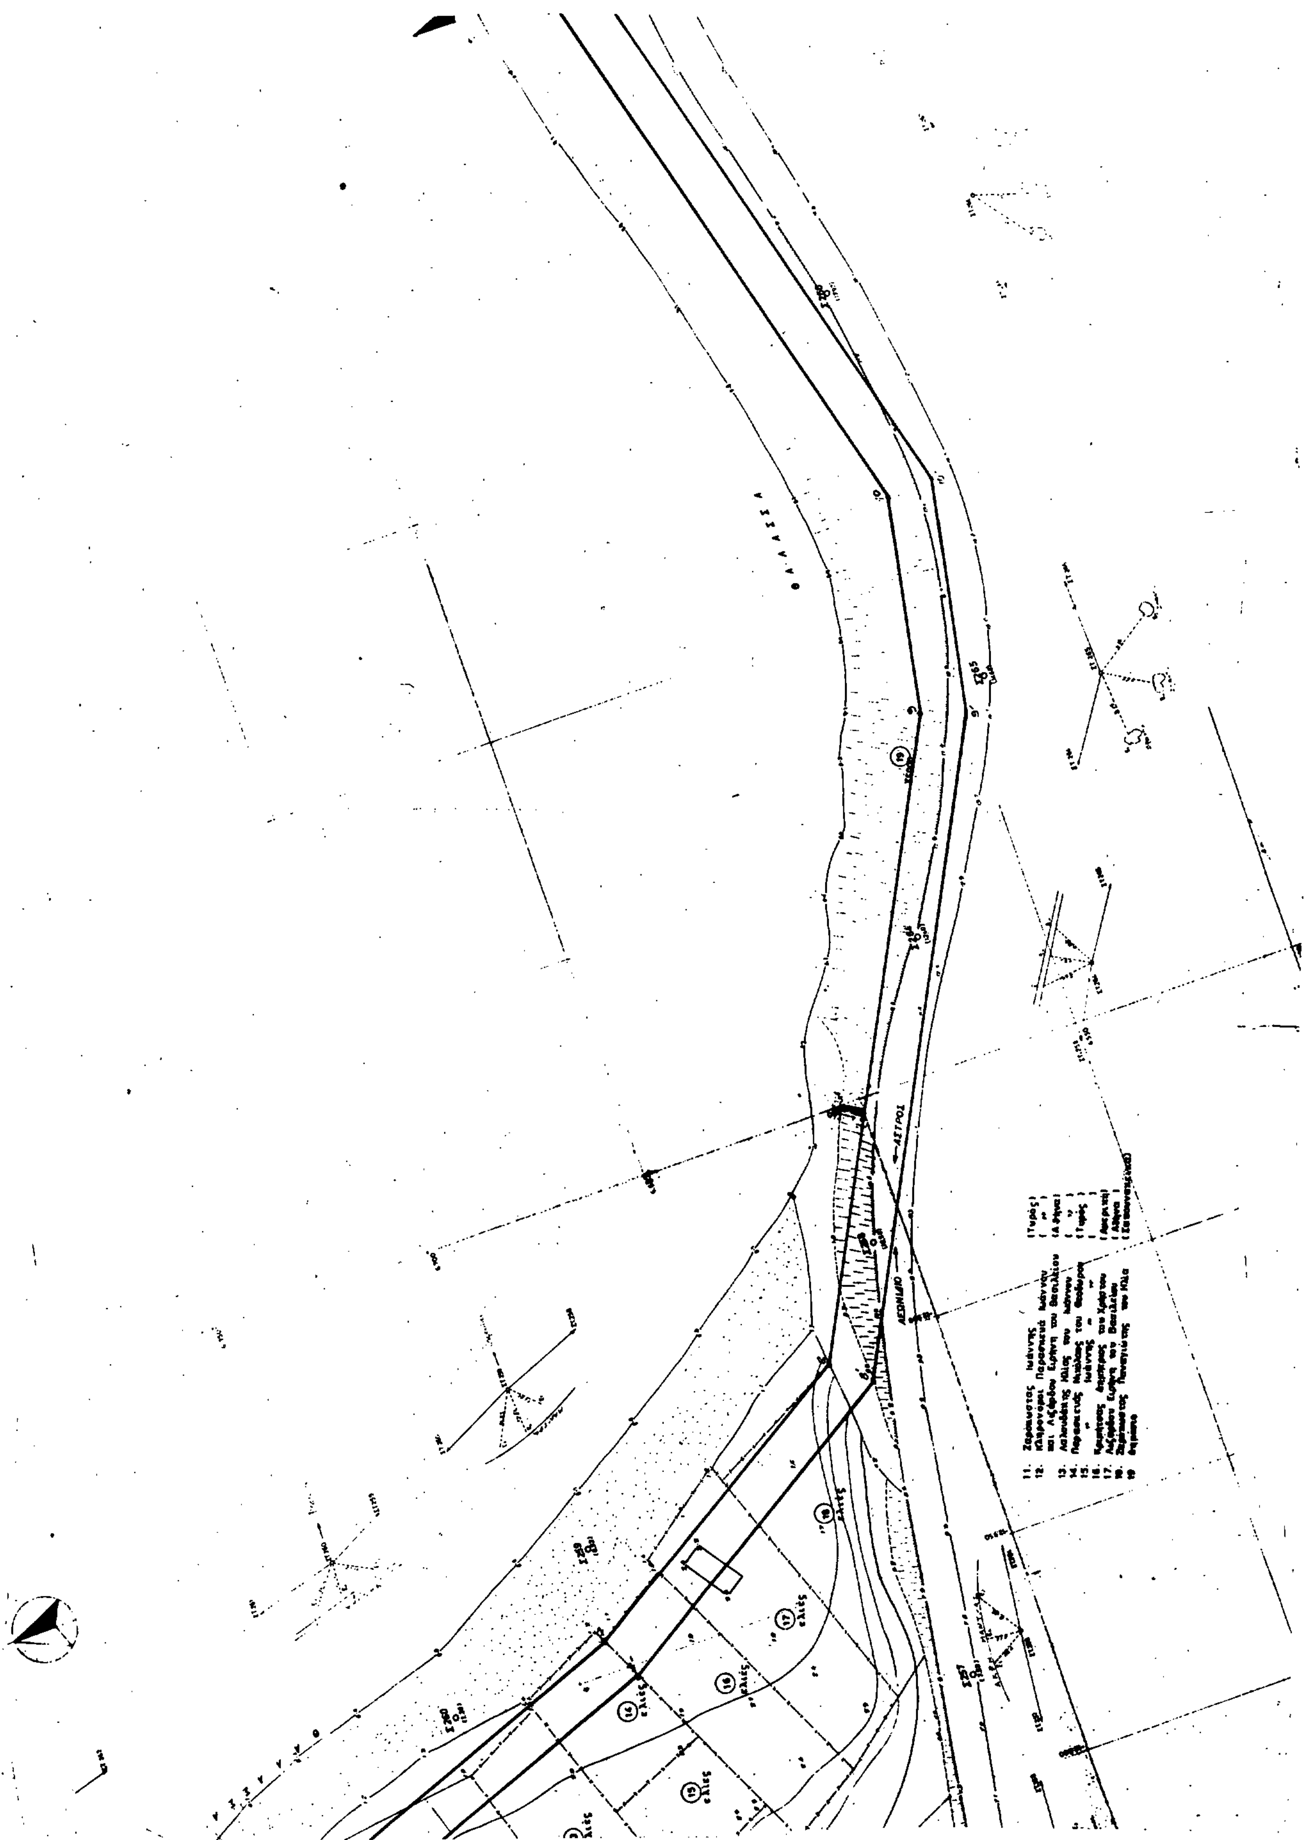



ΘΑΛΑΣΣΑ
ΧΕΡΣΟΣ
← ΑΣΤΡΟΣ
ΛΕΩΝΙΔΙΟ →
Σ270
Σ269
Σ268
Σ267

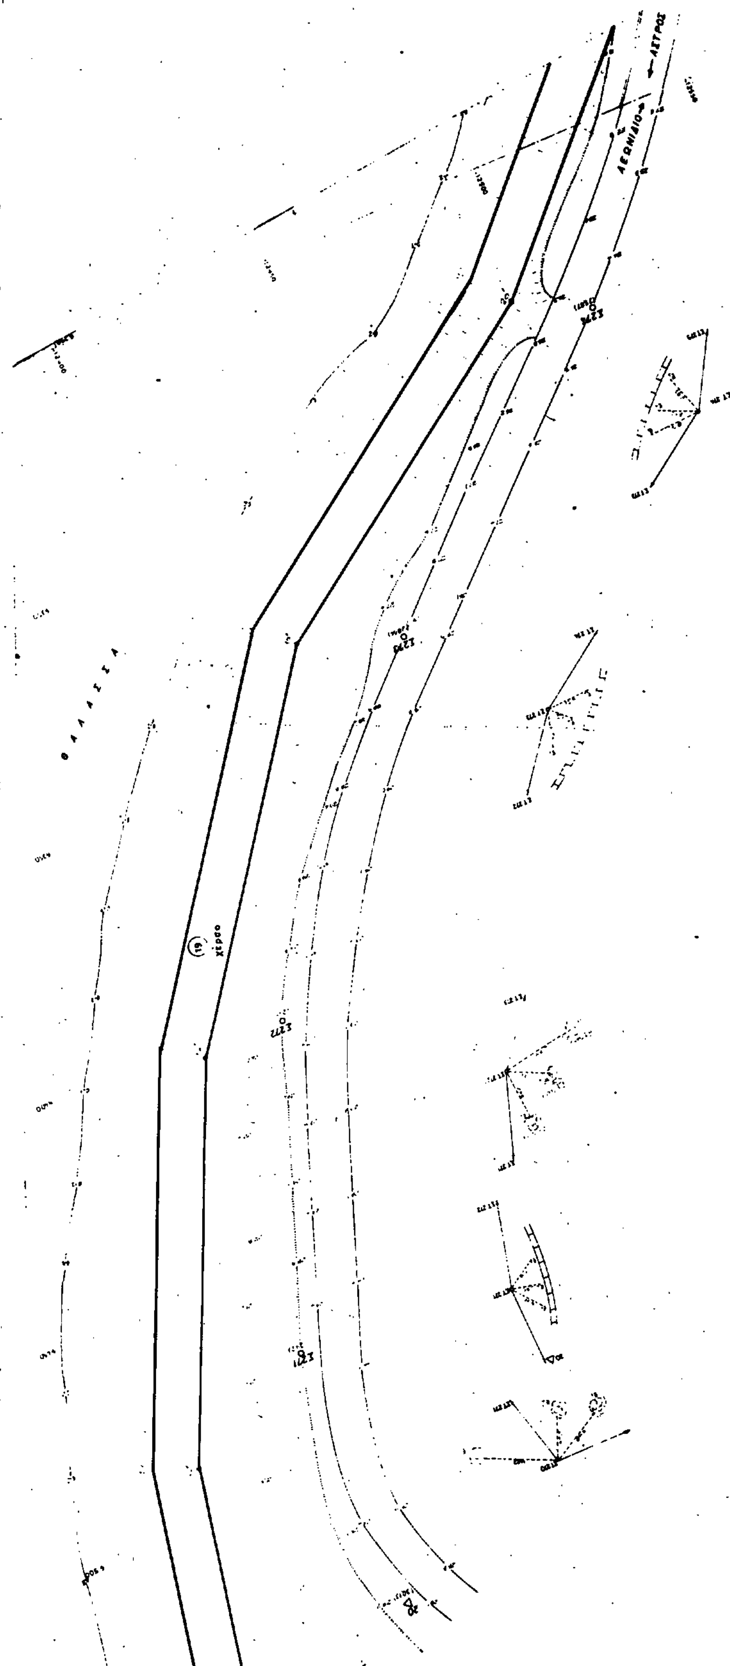

ΛΕΩΝΙΔΙΟ
ΑΣΤΡΟΣ
ΘΑΛΑΣΣΑ
χέρσο

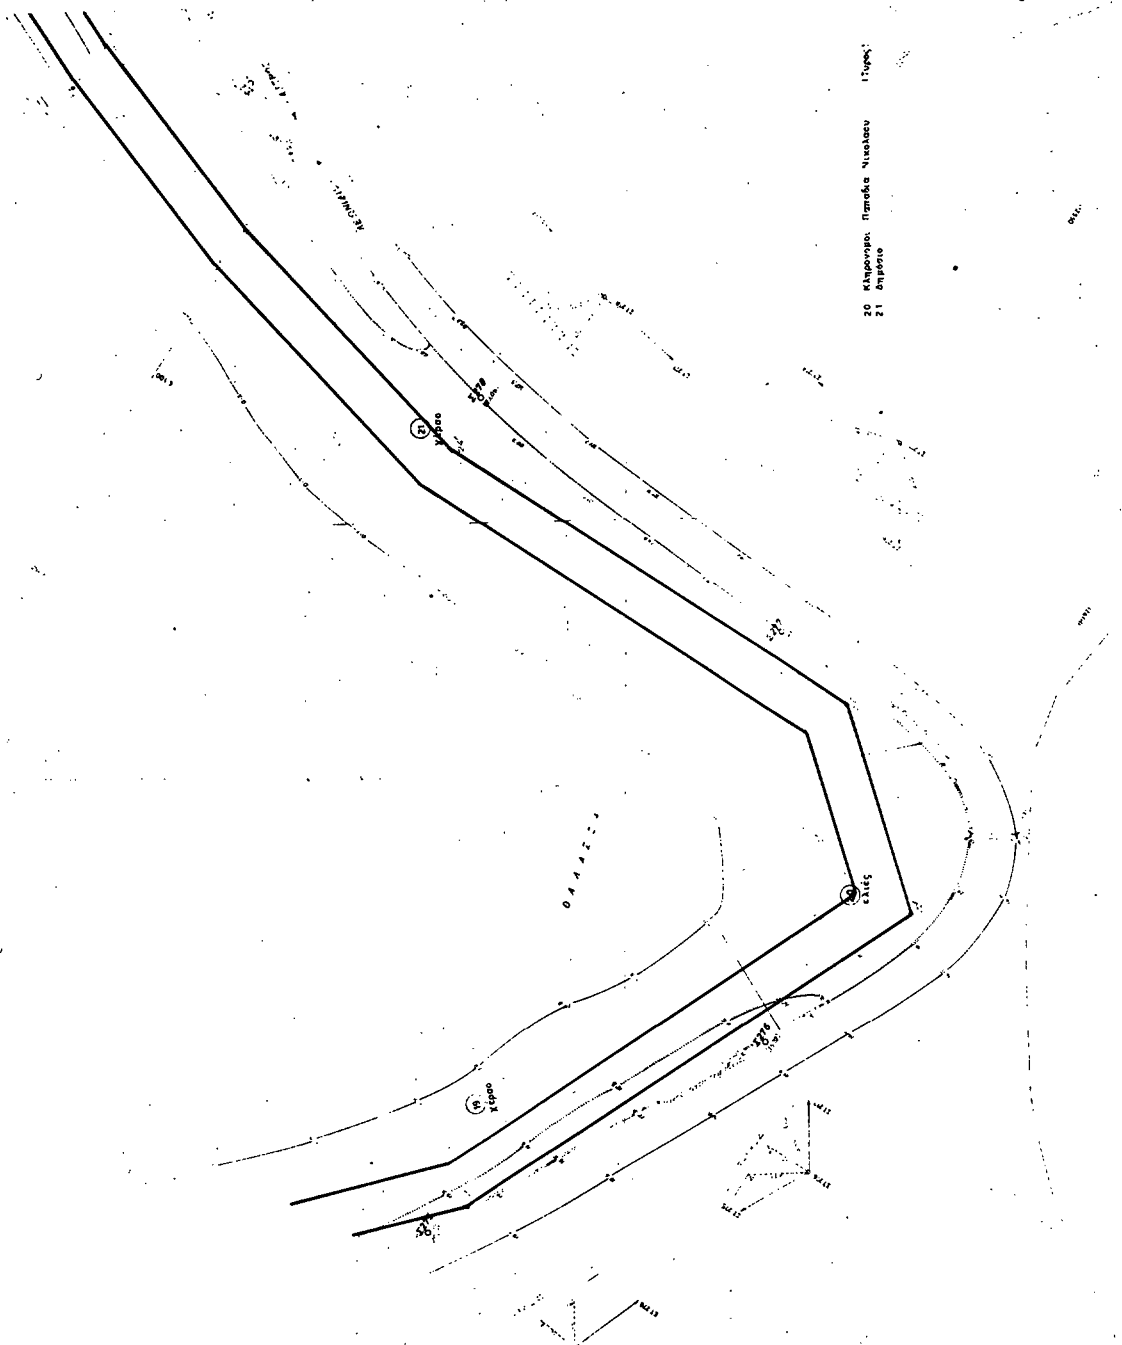


20 Κληρονόμοι Παπαδιά Νικολάου (Γύρος)
21 Δημόσιο
ΘΑΛΑΣΣΑ
Χέρσο
Ελιές
Χέρσο



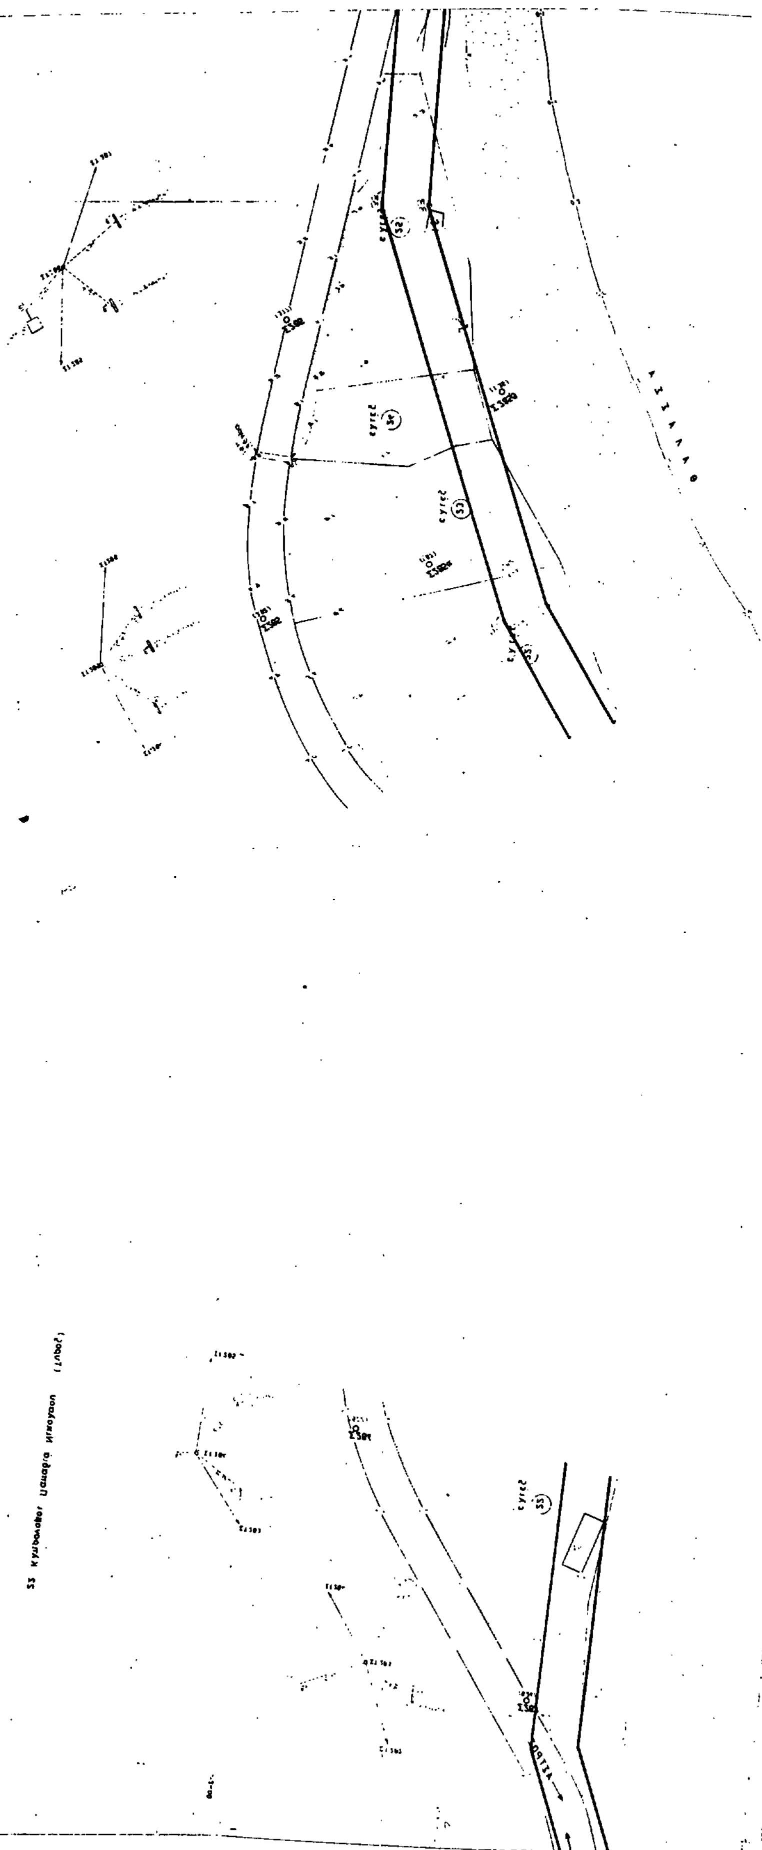

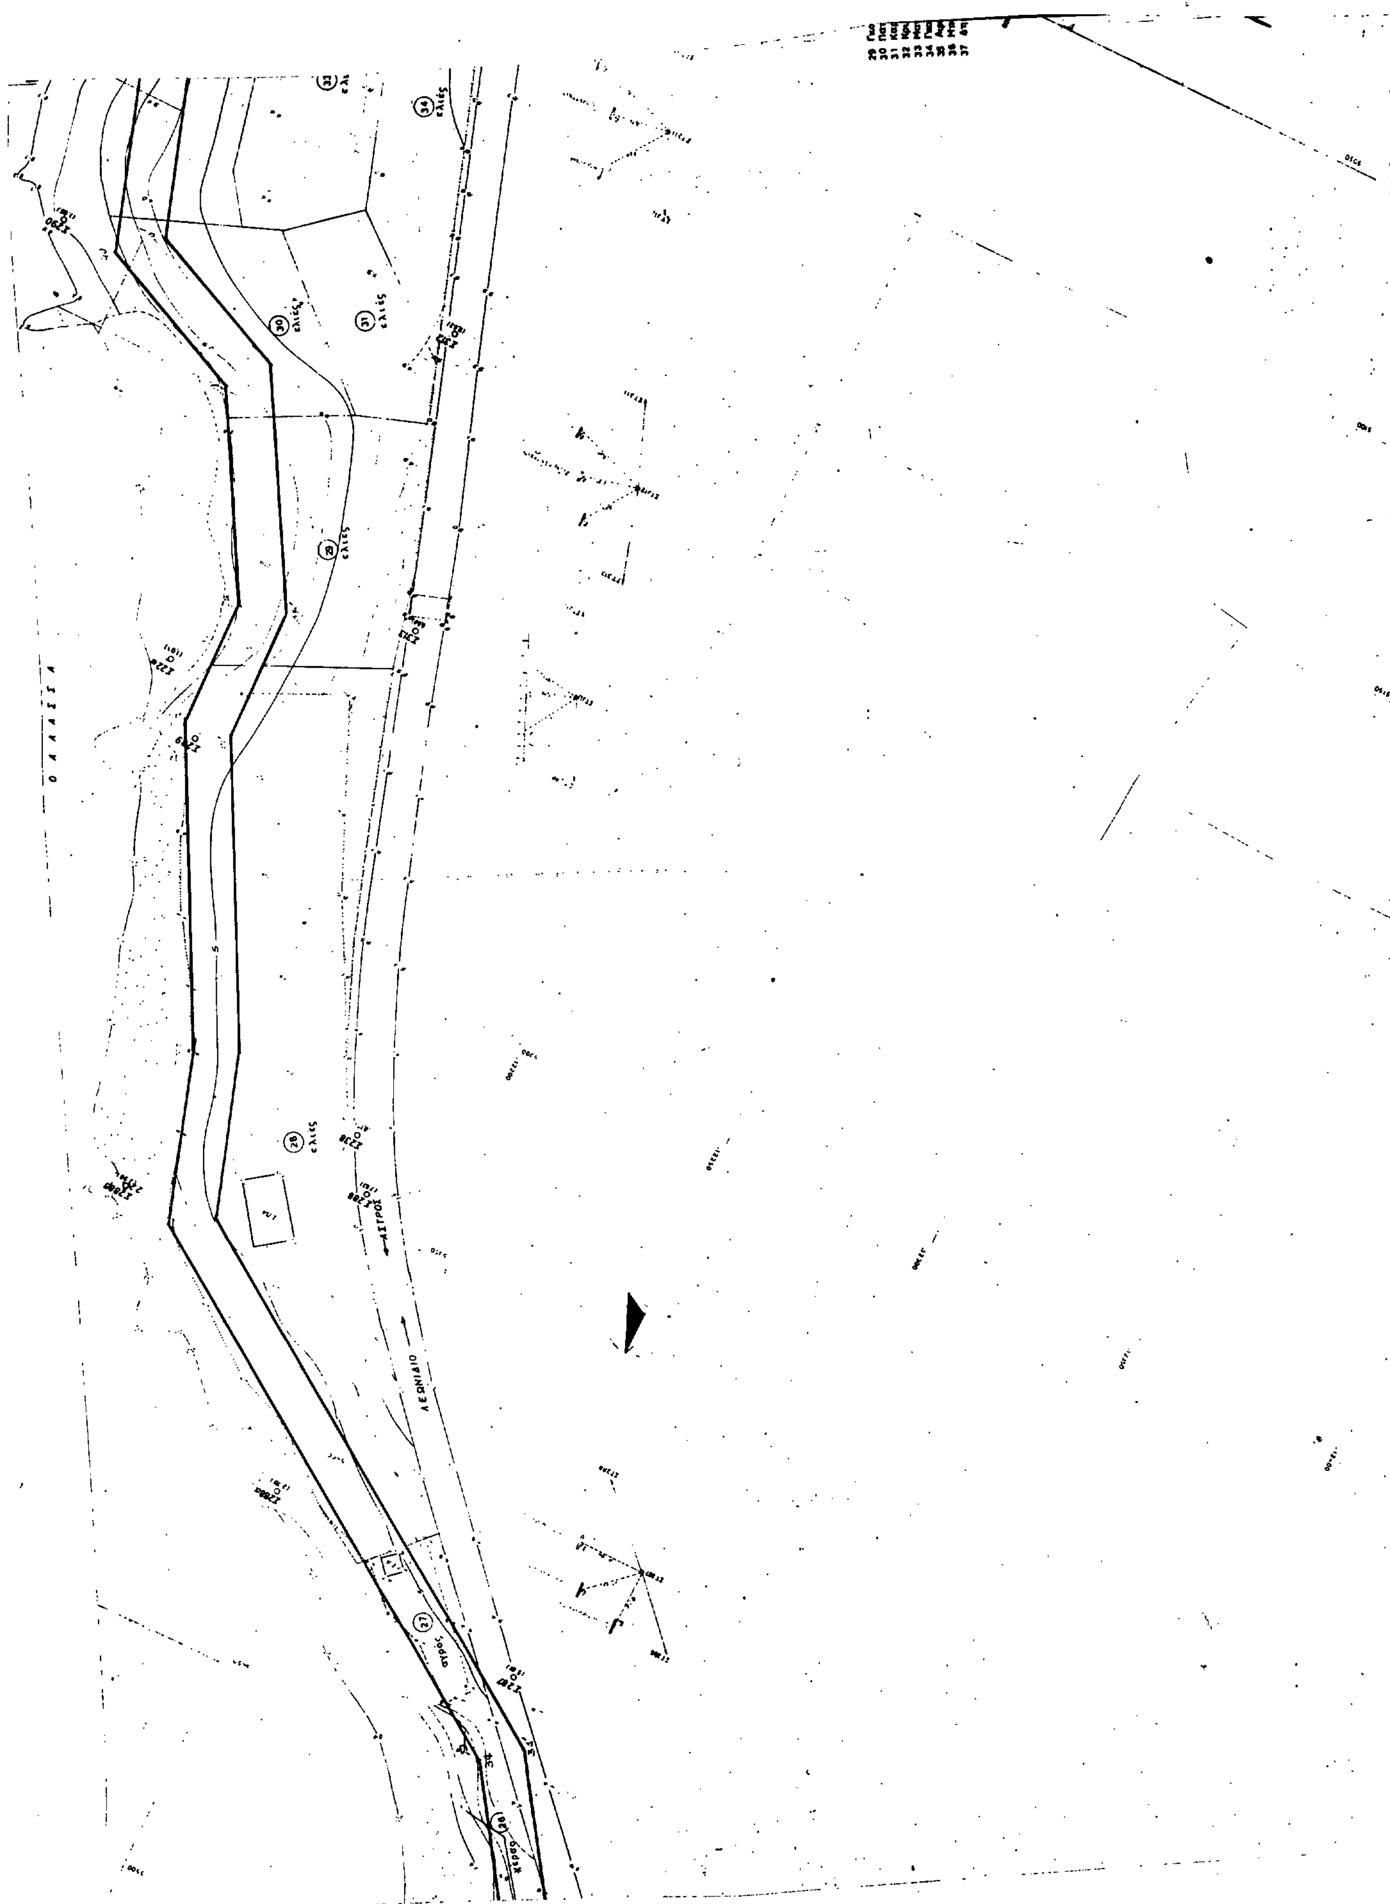

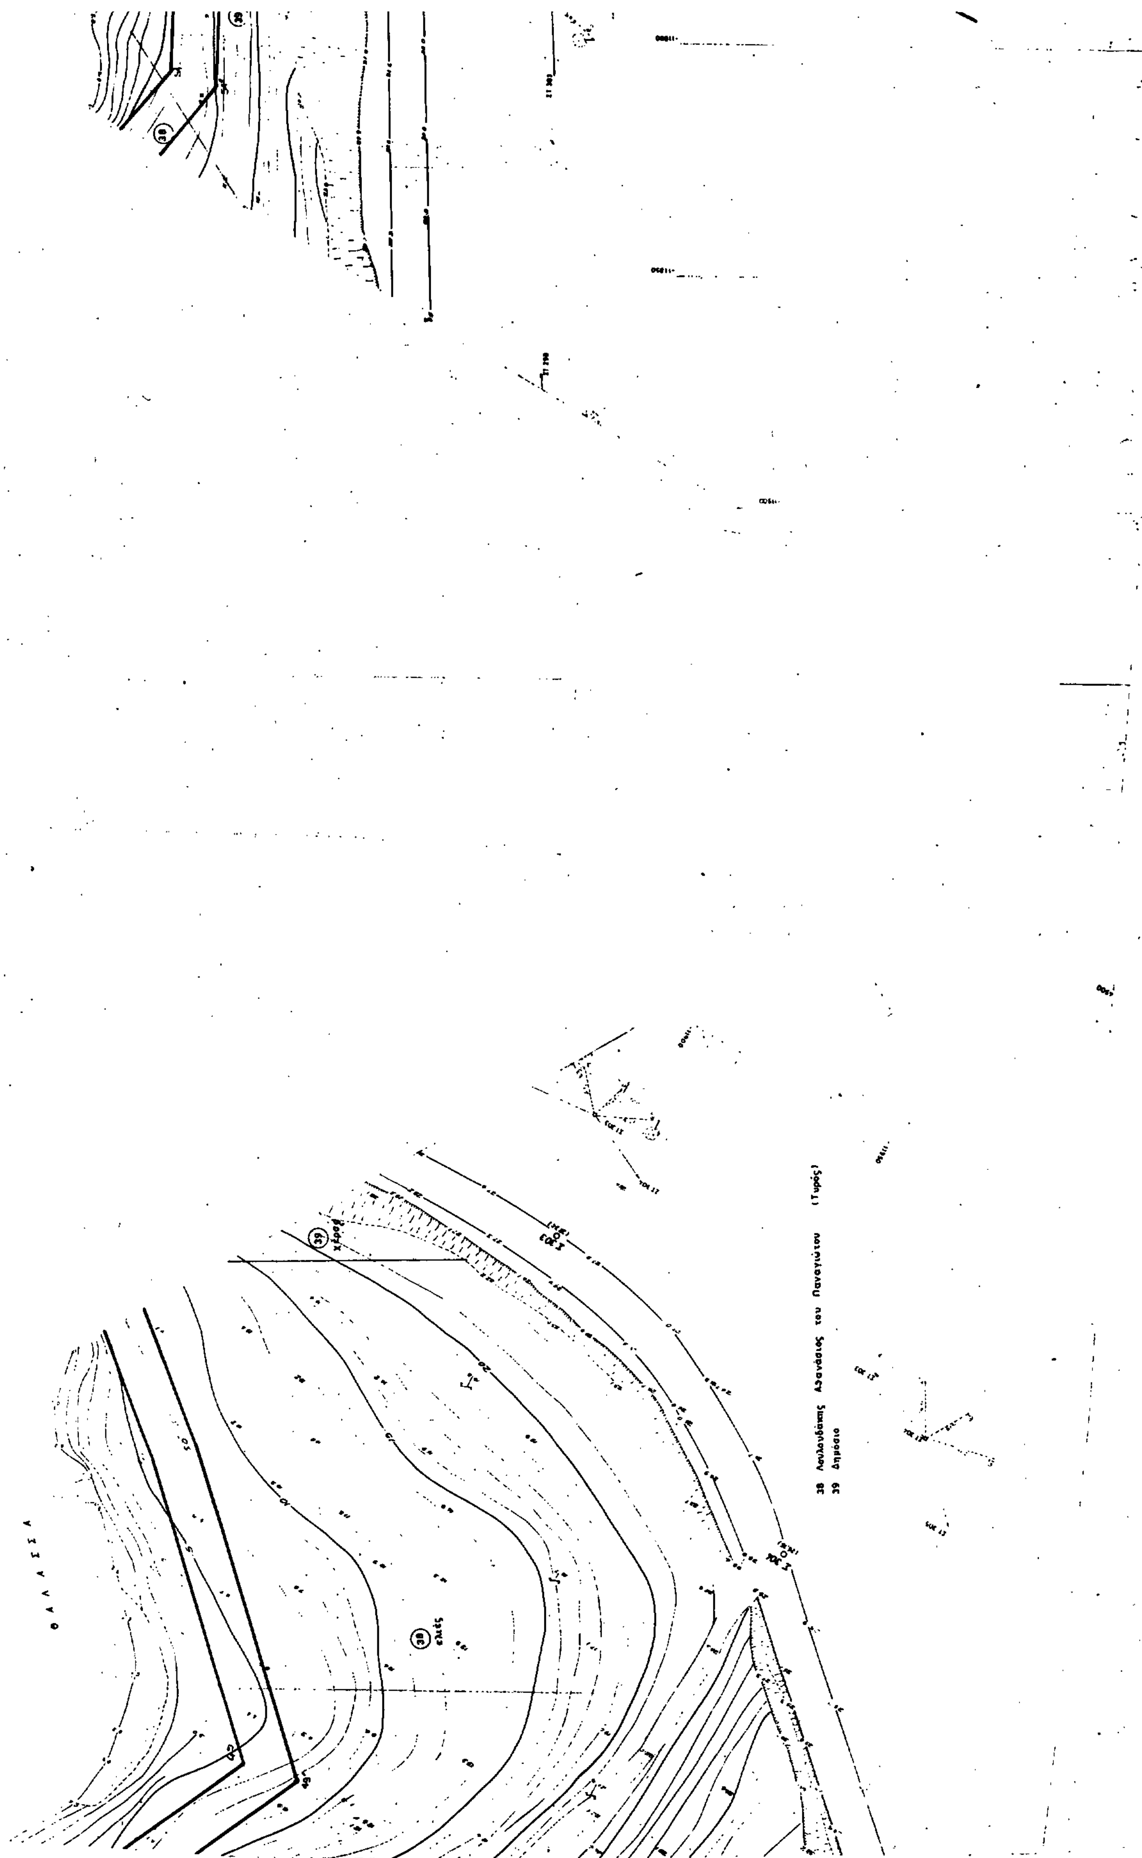

38 Λουλουδάκης Αθανάσιος του Παναγιώτου (Τυρός)
39 Δημόσιο
ΘΑΛΑΣΣΑ
ελιές
χέρσο

ΘΑΛΑΣΣΑ

ΛΕΩΝΙΔΙΟ

ΑΣΤΡΟΣ

ΛΕΩΝΙΔΙΟ

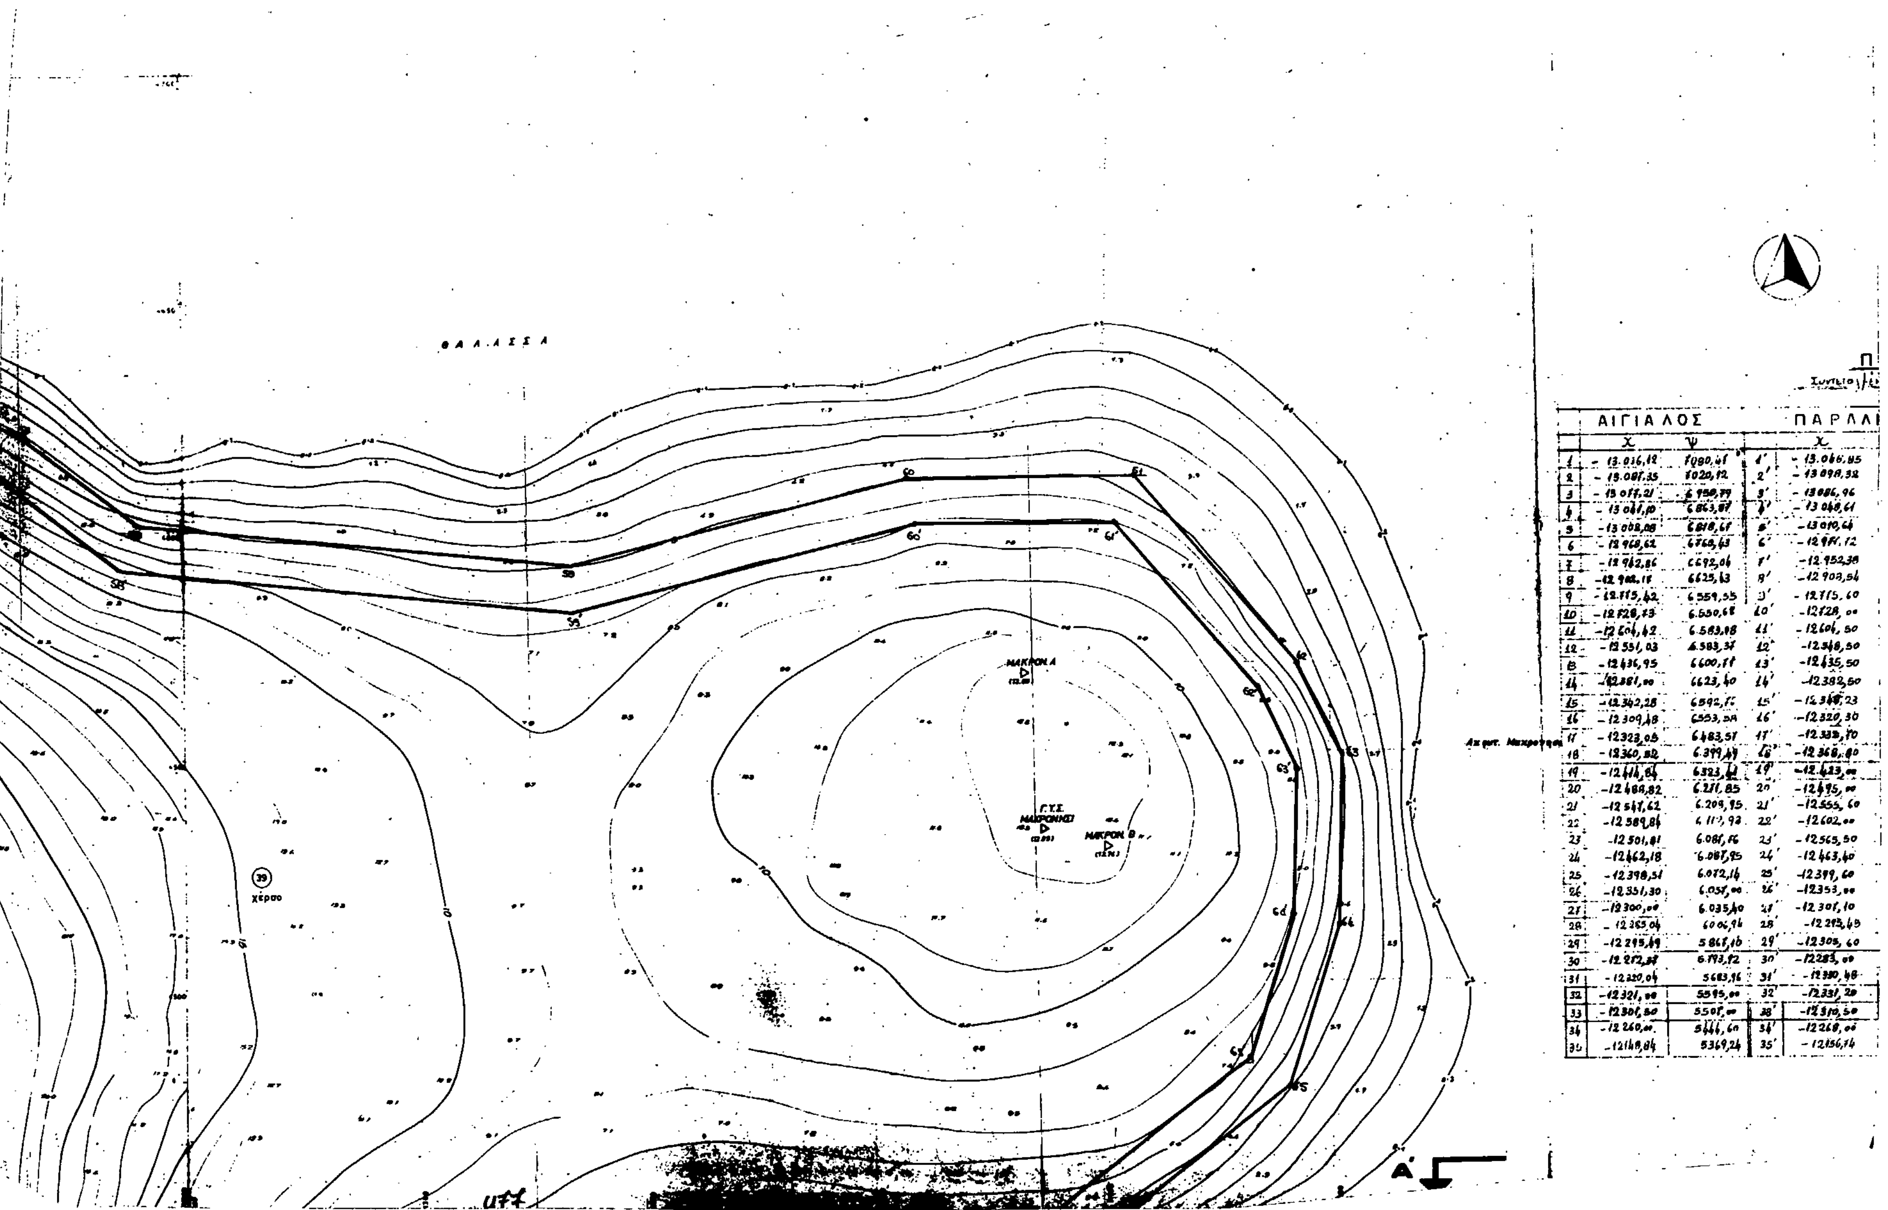

	ΑΙΓΙΑΛΟΣ X	ΑΙΓΙΑΛΟΣ Ψ		ΠΑΡΑΛ... X
1	-13.036,12	7090,41	1'	-13.066,85
2	-13.087,35	7020,12	2'	-13.098,38
3	-13.077,21	6.950,79	3'	-13.086,96
4	-13.061,10	6.863,87	4'	-13.048,61
5	-13.008,08	6.818,61	5'	-13.010,64
6	-12.968,62	6.768,43	6'	-12.977,12
7	-12.942,86	6.692,06	7'	-12.952,38
8	-12.906,15	6.625,13	8'	-12.903,54
9	-12.875,42	6.559,55	9'	-12.775,60
10	-12.828,53	6.550,68	10'	-12.728,00
11	-12.606,42	6.583,08	11'	-12.606,50
12	-12.551,03	6.583,37	12'	-12.548,50
13	-12.436,95	6.600,11	13'	-12.435,50
14	-12.381,00	6.623,40	14'	-12.382,50
15	-12.362,28	6.592,71	15'	-12.348,23
16	-12.309,18	6.553,58	16'	-12.320,30
17	-12.323,05	6.483,51	17'	-12.323,70
18	-12.360,82	6.399,19	18'	-12.368,80
19	-12.414,64	6.323,[illegible]	19'	-12.433,00
20	-12.488,82	6.231,85	20'	-12.495,00
21	-12.541,62	6.209,95	21'	-12.555,60
22	-12.589,84	6.117,93	22'	-12.602,00
23	-12.501,81	6.081,16	23'	-12.565,50
24	-12.462,18	6.087,95	24'	-12.463,60
25	-12.398,54	6.072,14	25'	-12.399,60
26	-12.351,30	6.057,00	26'	-12.353,00
27	-12.300,00	6.035,40	27'	-12.307,10
28	-12.365,04	6.006,96	28'	-12.295,45
29	-12.295,49	5.867,10	29'	-12.305,60
30	-12.272,34	6.193,12	30'	-12.283,00
31	-12.320,04	5683,16	31'	-12.330,48
32	-12.321,00	5595,00	32'	-12.331,20
33	-12.306,50	5501,00	33'	-12.310,50
34	-12.260,00	5446,60	34'	-12.268,00
35	-12.148,84	5369,24	35'	-12.156,74

ΘΑΛΑΣΣΑ

Χέρσο (39)

ΛΕΩΝΙΔΙΟ →

← ΑΣΤΡΟΣ

Α

ΥΠΟΜΝΗΜΑ ΕΠΙΤΡΟΠΗΣ

1. Το παρόν τοπογραφικό διάγραμμα συνοδεύει την από 9-3-89 έκθεση της επιτροπής καθορισμού των ορίων του αιγιαλού (άρθρο 74 Π.Δ. 6361/77)
2. ——— (κόκκινη) 1.2......72 οριογραμμή αιγιαλού
   ——— (κίτρινη) 1'.2'....72' ... παραλίας
3. Οι κορυφές των οριογραμμών εξασφαλίζονται με ορθογώνιες συντεταγμένες (Χ, Ψ)
4. Δεν υπάρχουν κτίσματα στην ζώνη της παραλίας

Ο ΠΡΟΕΔΡΟΣ

ΝΕΚΤΑΡΙΟΣ ΔΙΚΑΙΟΣ
ΕΔΟΣ ΠΕ.ΙΑ.Κ.

ΤΑ ΜΕΛΗ

1. ΣΠΥΡΙΔΩΝ ΔΗΜΟΥΛΑΣ
ΤΟΠ. ΜΗΧ. Α.Τ.

2. ΔΗΜΗΤΡΙΟΣ ΚΥΜΙΩΡΗΣ
ΥΠΟΝΑΥΑΡΧΟΣ Λ.Σ.

ΙΝΑΞ

Α
Ψ
7081,88
7022,00
6961,34
6851,22
6812,76
6735,43
6681,71
6617,42
6.550,00
6.550,60
6.513,00
6.513,50
6.581,00
6.602,50
6584,29
6.552,00
6477,00
6405,40
6330,00
6.277,50
6.214,10
6.104,17
6.077,60
6.019,00
6.042,00
6.041,00
6.021,50
6005,35
5865,00
5.796,30
5685,14
5596,00
5502,00
5.438,60
5563,21

ΑΙΓΙΑΛΟΣ			ΠΑΡΑΛΙΑ		
	Χ	Ψ		Χ	Ψ
[illegible]	-12136,95	[illegible]	36'	-12166,17	5920,76
[illegible]	12105,62	5269,01	37'	-12113,24	5266,63
[illegible]	-12102,97	5240,01	38'	-12112,79	5238,19
[illegible]	-12079,84	5198,14	39'	-12081,03	5191,03
[illegible]	-12065,19	5183,84	40'	-12054,14	5176,60
[illegible]	-12011,65	5077,39	41'	-12021,97	5076,69
[illegible]	12024,02	4968,96	42'	-12033,54	4971,12
[illegible]	-12066,25	4892,31	43'	-12076,22	4890,54
[illegible]	-12034,36	4855,92	44'	-12036,14	4843,26
[illegible]	[illegible]	4897,49	45'	[illegible]	4811,01
[illegible]	11944,29	4855,64	46'	[illegible]	[illegible]
47	[illegible]	[illegible]	47'	-11893,00	4836,00
48	[illegible]	[illegible]	[illegible]	-11861,00	4828,00
49	[illegible]	4739,03	[illegible]	-11905,40	4136,00
50	[illegible]	[illegible]	50'	[illegible]	4684,22
51	[illegible]	4661,50	51'	-11810,60	4651,50
52	-11161,50	4661,00	52'	-11766,30	4654,00
53	[illegible]	[illegible]	53'	[illegible]	4669,93
54	[illegible]	[illegible]	54'	-11623,13	4666,87
55	[illegible]	[illegible]	55'	[illegible]	4644,00
56	[illegible]	[illegible]	56'	-11453,37	4658,56
57	[illegible]	[illegible]	57'	-11390,70	4613,00
58	[illegible]	4601,00	58'	-11363,70	4592,20
59	[illegible]	4592,00	59'	-11265,00	4531,40
60	[illegible]	[illegible]	60'	-11190,00	4600,50
61	[illegible]	4619,20	61'	-11146,20	4600,50
62	[illegible]	4569,00	62'	-11115,60	4564,00
63	[illegible]	4549,00	63'	-11101,60	4546,00
64	[illegible]	[illegible]	64'	-11109,60	4514,20
65	-11107,40	[illegible]	65'	-11114,40	4483,26
66	-11146,11	[illegible]	66'	-11151,30	4456,10
67	-11191,56	4443,59	67'	-11199,80	4444,00
68	-11243,61	4431,04	68'	-11245,10	4441,00
69	-11306,04	4411,12	69'	-11314,10	4420,10
70	-11320,52	4356,54	70'	-11339,50	4356,00
71	[illegible]	4213,19	71'	-11310,00	4281,40
72	[illegible]	[illegible]	72'	-11363,60	4250,00
1α	[illegible]	4131,50	1α'	-11091,50	4126,00

